

Муниципальное предприятие
«Бюро Технической Инвентаризации Ординского района
Пермский филиал

КОПИЯ

Область (край, республика) *Пермский*

Город (другое поселение) *Пермь*

Район *Кировский*

ТЕХНИЧЕСКИЙ ПАСПОРТ НЕЖИЛОГО ЗДАНИЯ (СТРОЕНИЯ)

№ 8а

по ул.

ПРИЧАЛЬНАЯ

(Лит. Б)

(местоположение объекта учета)

Инвентарный номер	1817/1
Номер в реестре	
Условный номер	

Паспорт составлен по состоянию на : 2 июля 2008 г.

(указывается дата обследования объекта учета)

1. Архитектурно-планировочные и эксплуатационные показатели.

Наименование бытовое помещение

Назначение нежилое

Серия, тип проекта

Год постройки 1961

Переоборудовано
надстроено

в _____ году

Год последнего капитального ремонта

Число этажей 1

Кроме того имеются:

Строительный объем 421 куб. м. Площадь здания 94,7 кв. м.

2. Благоустройство площади здания и строения (кв. м.)

94.7	1	водопровод	2	канализация	отопление								ванны и душ				гор. водо снабжение	газоснаб жение		лифты				электричество								
					центральное						От АГВ и др	калориферное	печное	без колонок и горячей воды с горячим водоснабжением с газовыми колонками	с дровяными колонками	бассейн		сауна	центральное	от колонок	центральное	баллоны	мусоропровод		пассажирские	грузо-пассажирские	грузовые	телефоны	напольные эл. плиты			
					на твердом топлив	на газе	на твердом топлив	на газе	на твердом топлив	на газе																				от ТЭЦ	от пром предпр	от кварт котельн
94.7	2	3	4	5	6	7	8	9	10	11	12	13	14	15	16	17	18	19	20	21	22	23	24	25	26	27	28					
94.7			94.7														94.7								94.7		94.7					

3. Техническое описание здания или его основной пристройки.

Литера Б

диспетчерская

Год постройки

1961

Число этажей 1

NN п.п.	Наименование кон- струк- тивных документов	Описание элементов (материал, конструкция или система, отделка и прочее)
1	2	3
1	Фундаменты	бетонный ленточный
2	Наружные и внутренние капитальные стены	кирпич
3	Перегородки	кирпич
4	Перекрытия	чердачные
		железобетонные плиты
		внутриэтажные
		подвальные
5	Крыша	мягкая рулонная, совмещ. с перекрытием
6	Полы	керамическая плитка, бетонные, линолеумовые
7	Про- емы	оконные
		дверные
8	отде- лка	наружная
		внутренняя
		штукатурка, побелка, окраска
		печи
		калориферное
		АГВ
		другое
		центральное отопление
		отопление центральное
		электричество
		электроснабжение (проводка скрытая)
		водопровод
		водоснабжение центральное
		канализация
		канализация центральная
		горячее водоснабжение
		горячее водоснабжение центральное
		ванны
		--
		газоснабжение
		--
		напольные электроплиты
		--
		телефон
		телефон
		радио
		--
		телевидение
		--
		сигнализация
		--
		мусоропровод
		--
		лифт
		--
		вентиляция
		вентиляция приточно-вытяжная
10	Крыльца	
	Лестницы	
Физический износ здания в %		27

4. Сведения о принадлежности .

(заполняется на здание с необособленным земельным участком).

5. Стоимость здания .

Полная балансовая стоимость _____ руб.

Остаточная балансовая стоимость с учетом износа _____ руб.

Действительная инвентаризационная стоимость в ценах на 01.01.2012 года **552396** руб.

Перечень документов, прилагаемых к техническому паспорту .

№	Наименование документа	Масштаб	Число листов	Примечание
1	2	3	4	5
1	Позтажный план	1:200	1	
2	Экспликация к позтажному плану	стр.	1	
3				
4				

Дата	Исполнил	Подпись	Проверил	Дата	Подпись
02.07.2008 г.	Бадиков Д.Н.				

17 мая 2012 *Составил: Мауликов Н.В.*

Паспорт выдан << 18 >> мая 2012 г.

Директор Пермского филиала _____ Н.К. Короткова



Экспликация

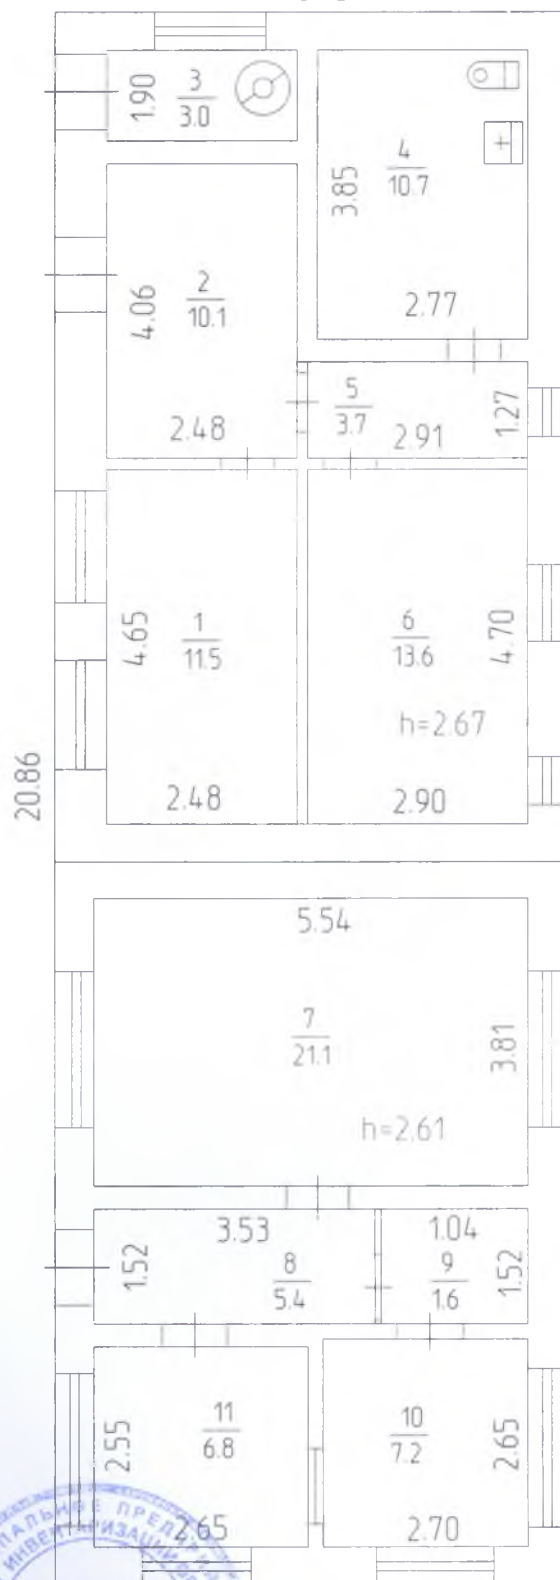
к поэтажному плану здания (строения)

расположенному по адресу: Пермь, район Кировский

улица: ПРИЧАЛЬНАЯ, дом: 8а

Литер по плану	Этаж	Номер помещения квартиры	Номер комнаты, кухни, коридора и т.д.	Назначение помещений (жилая комната, кухня и т.д.)	производственная			Высота помещения по внутреннему обмер	Площадь помещения общего пользования	Прочая площадь	Самовольно возведенная или переоборудованная площадь
					Общая площадь	в т.ч.					
						Основная	Подсобная				
1	2	3	4	5	6	7	8	9	10	11	12
Б	1	0	1	кабинет	11,5	11,5		2,67			
			2	кабинет	10,1	10,1					
			3	котельная	3,0		3,0				
			4	сан.узел	10,7		10,7				
			5	коридор	3,7		3,7				
			6	кабинет	13,6	13,6					
			7	диспетчерская	21,1	21,1		2,61			
			8	коридор	5,4		5,4				
			9	электрощитовая	1,6		1,6				
			10	хозяйственная комната	7,2		7,2				
			11	хозяйственная комната	6,8		6,8				
Итого по этажу 1					94,7	56,3	38,4				
Итого по зданию					94,7	56,3	38,4				
всего: 94,7											

6.73

Лит.Б
H=3.00

МП 'Бюро технической инвентаризации Ординского района' Пермский филиал

Позтажний план объекта

	ФИО	подпись	дата	Адрес объекта	Лист 1
Исполнитель	Бадиков ДН		02.09.2008	г.Пермь	Листов 2
Составил	Малухина НН	<i>Малухина</i>	17.05.2012	Кировский район ул. Причальная ,8а	Масштаб 1 : 100